

CONSORZIO PER  
L'AREA DI SVILUPPO  
INDUSTRIALE DI BARI



SOCIETÀ PROPONENTE:



**OMC AXLES & TRAILERS S.R.L.**  
Via Guglielmo Murari n.13 - Z.I. - 70132 Bari  
P.IVA 07492140723

CONSULENTE:



**ING. ARCANGELO SANTAMATO**  
Via Putignano 234/bis - 70122 Bari  
TEL.: +39 0805245298 - 0805241496  
e-mail: elio.santamato@gmail.com

OGGETTO	DATA
4	
3	
2	
1 AMPLIAMENTO AREA RICHIESTA	Novembre 2023

- PRELIMINARE
- DEFINITIVO
- ESECUTIVO

**AREA EX OFFICINE  
CALABRESE**


DATA:  
NOVEMBRE 2023

SCALA:  
1:2500

ELABORATO:

**01**

ELABORATO:  
**PLANIMETRIA GENERALE SU RFG**

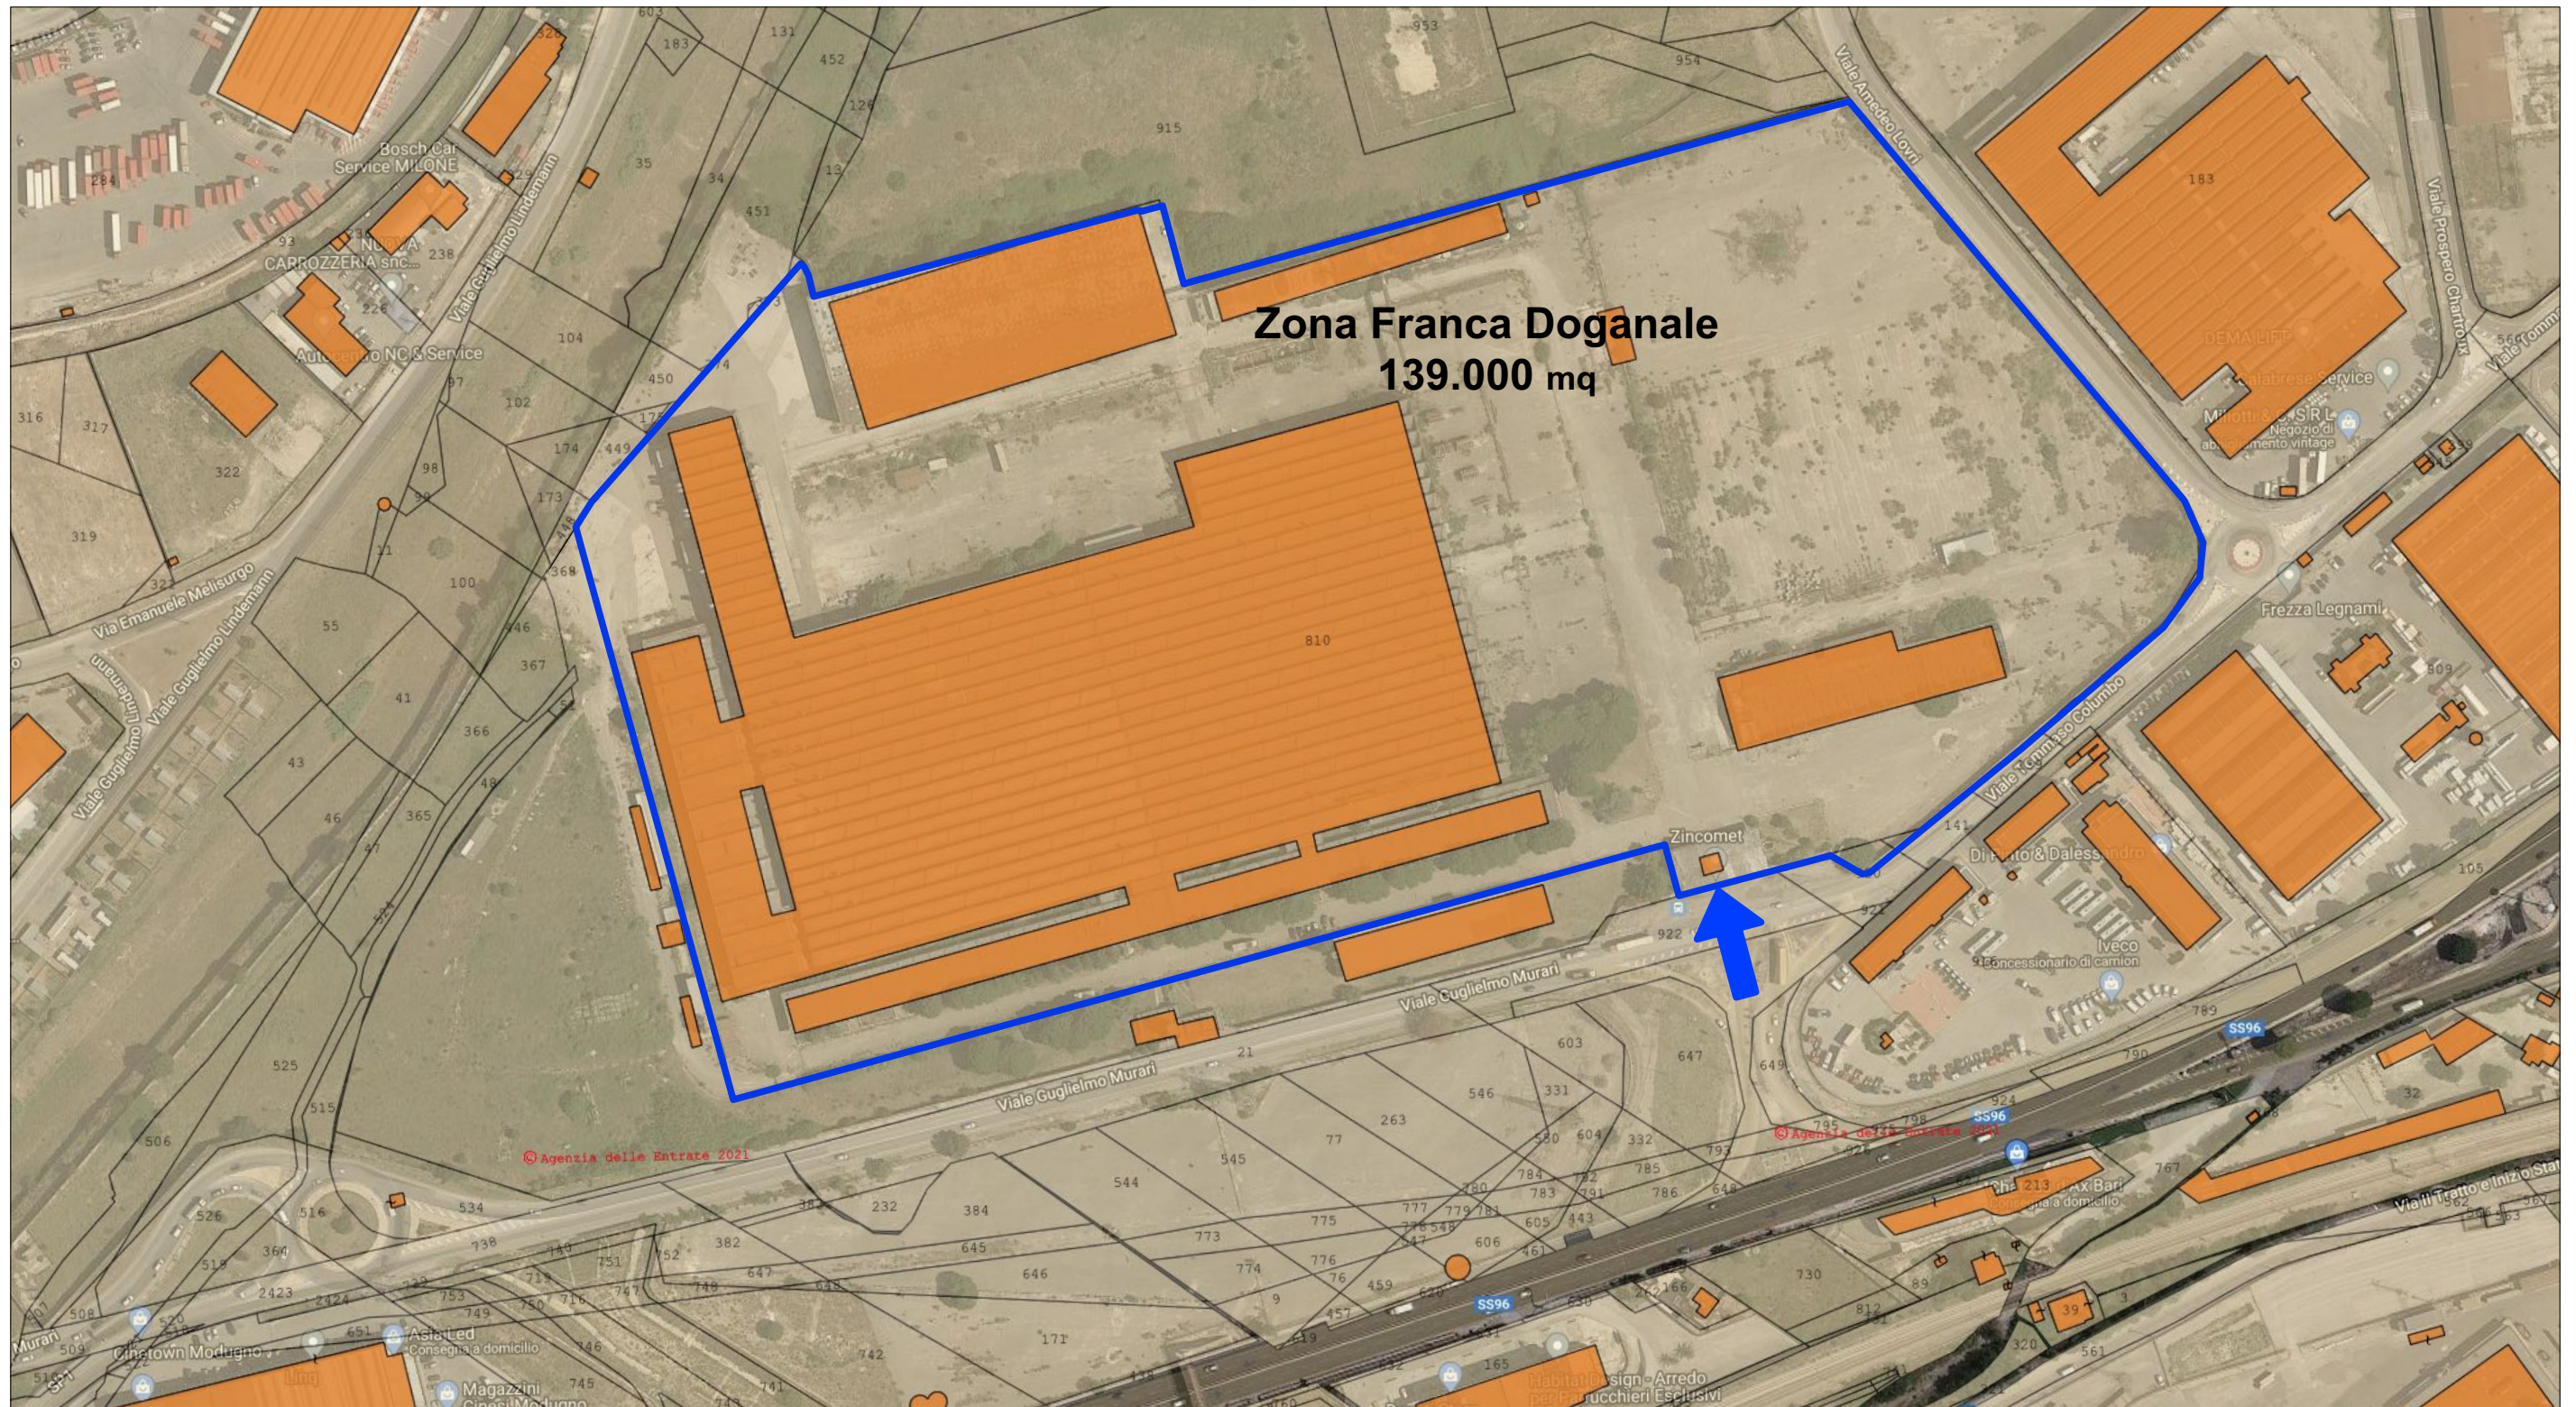

CONSORZIO PER  
L'AREA DI SVILUPPO  
INDUSTRIALE DI BARI



SOCIETÀ PROPONENTE:



**OMC AXLES & TRAILERS S.R.L.**  
Via Guglielmo Murari n.13 - Z.I. - 70132 Bari  
P.IVA 07492140723

CONSULENTE:



**ING. ARCANGELO SANTAMATO**  
Via Putignano 234/bis - 70122 Bari  
TEL.: +39 0805245298 - 0805241496  
e-mail: elio.santamato@gmail.com

OGGETTO	DATA
4	
3	
2	
1 AMPLIAMENTO AREA RICHIESTA	Novembre 2023

- PRELIMINARE
- DEFINITIVO
- ESECUTIVO

**AREA EX OFFICINE  
CALABRESE**

DATA:  
NOVEMBRE 2023  
SCALA:  
1:2500

ELABORATO:

**02**

ELABORATO:  
**PLANIMETRIA CATASTALE SU FOTO AEREA - Foglio 22 Particella 810**